


# ORIENTIERUNGSPLAN

## Umleitung Baustelle Schnirchgasse

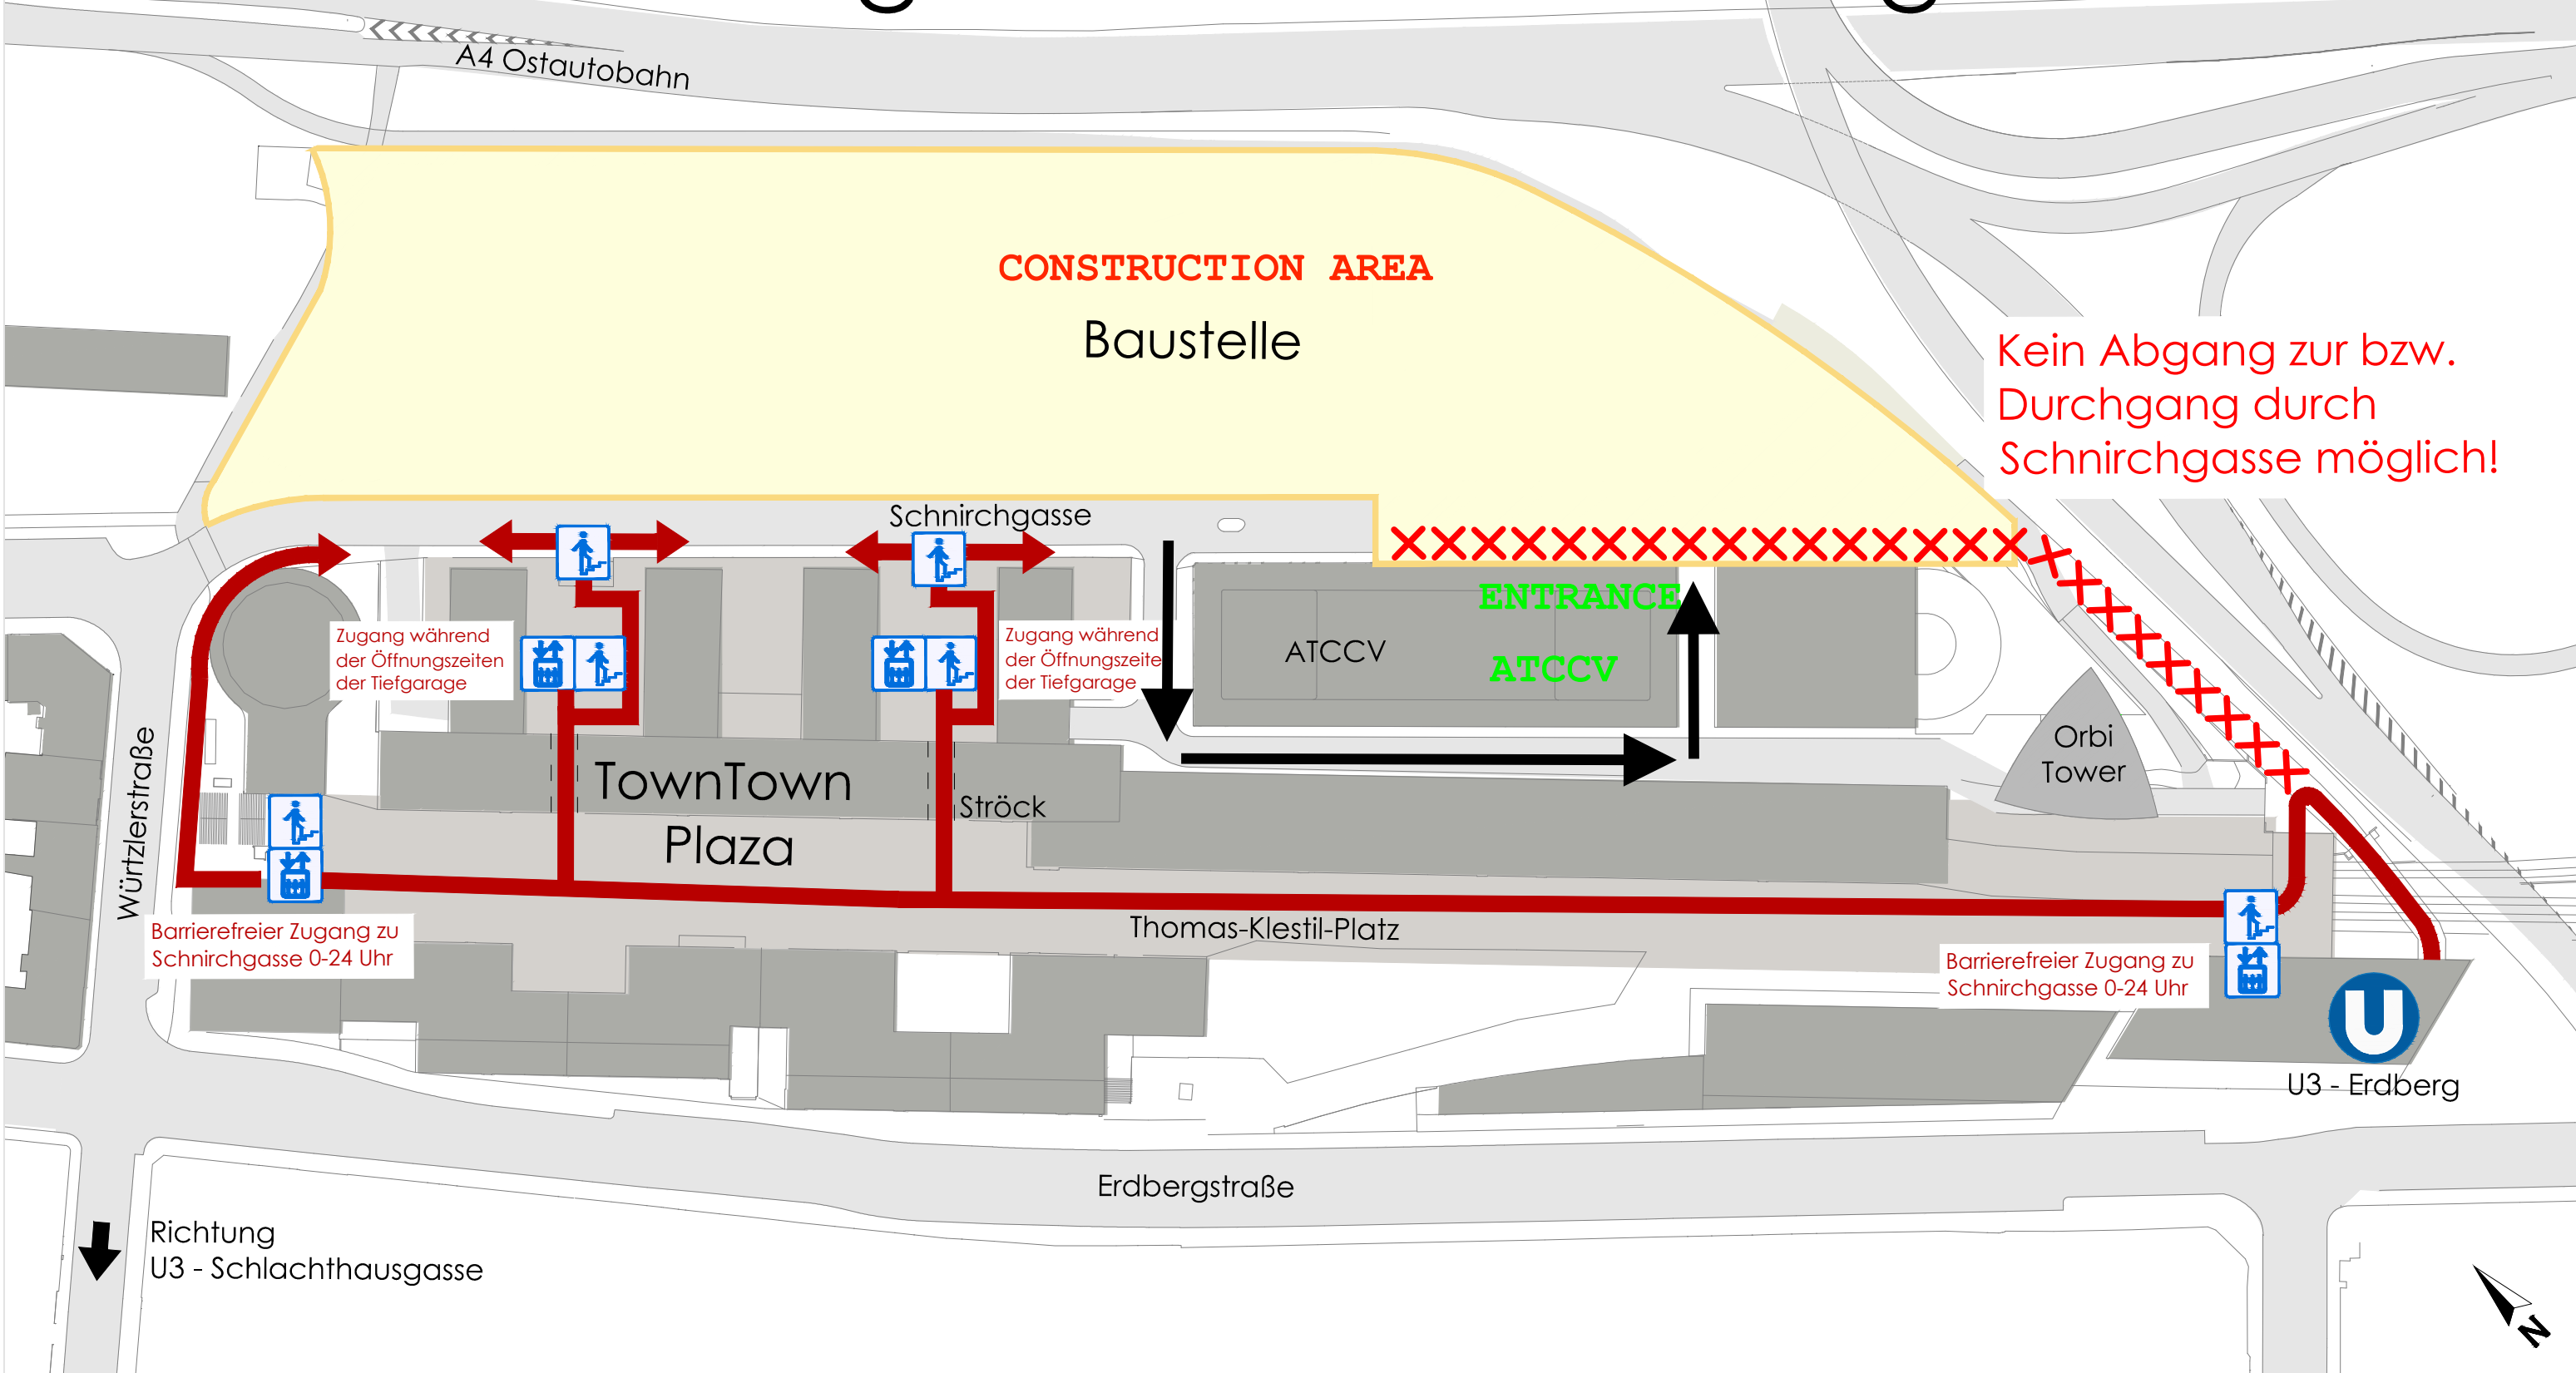

Legende

- Stiege
- Aufzug
- Umleitungsrouten Schnirchgasse

**TRAFFIX** TRAFFIX Verkehrsplanung GmbH  
A-1060 Wien, Gumpendorfer Straße 21/6A  
T: +43 (0) 1 - 586 41 81 | F: DW 10  
terminal@traffix.co.at | www.traffix.co.at